


REBUS — plan d'agencement intérieur (projet)

Bâtiment REBUS, FarmLab La Vauzelle — variante A — échelle 1/100 (A3) — 17/10/2026

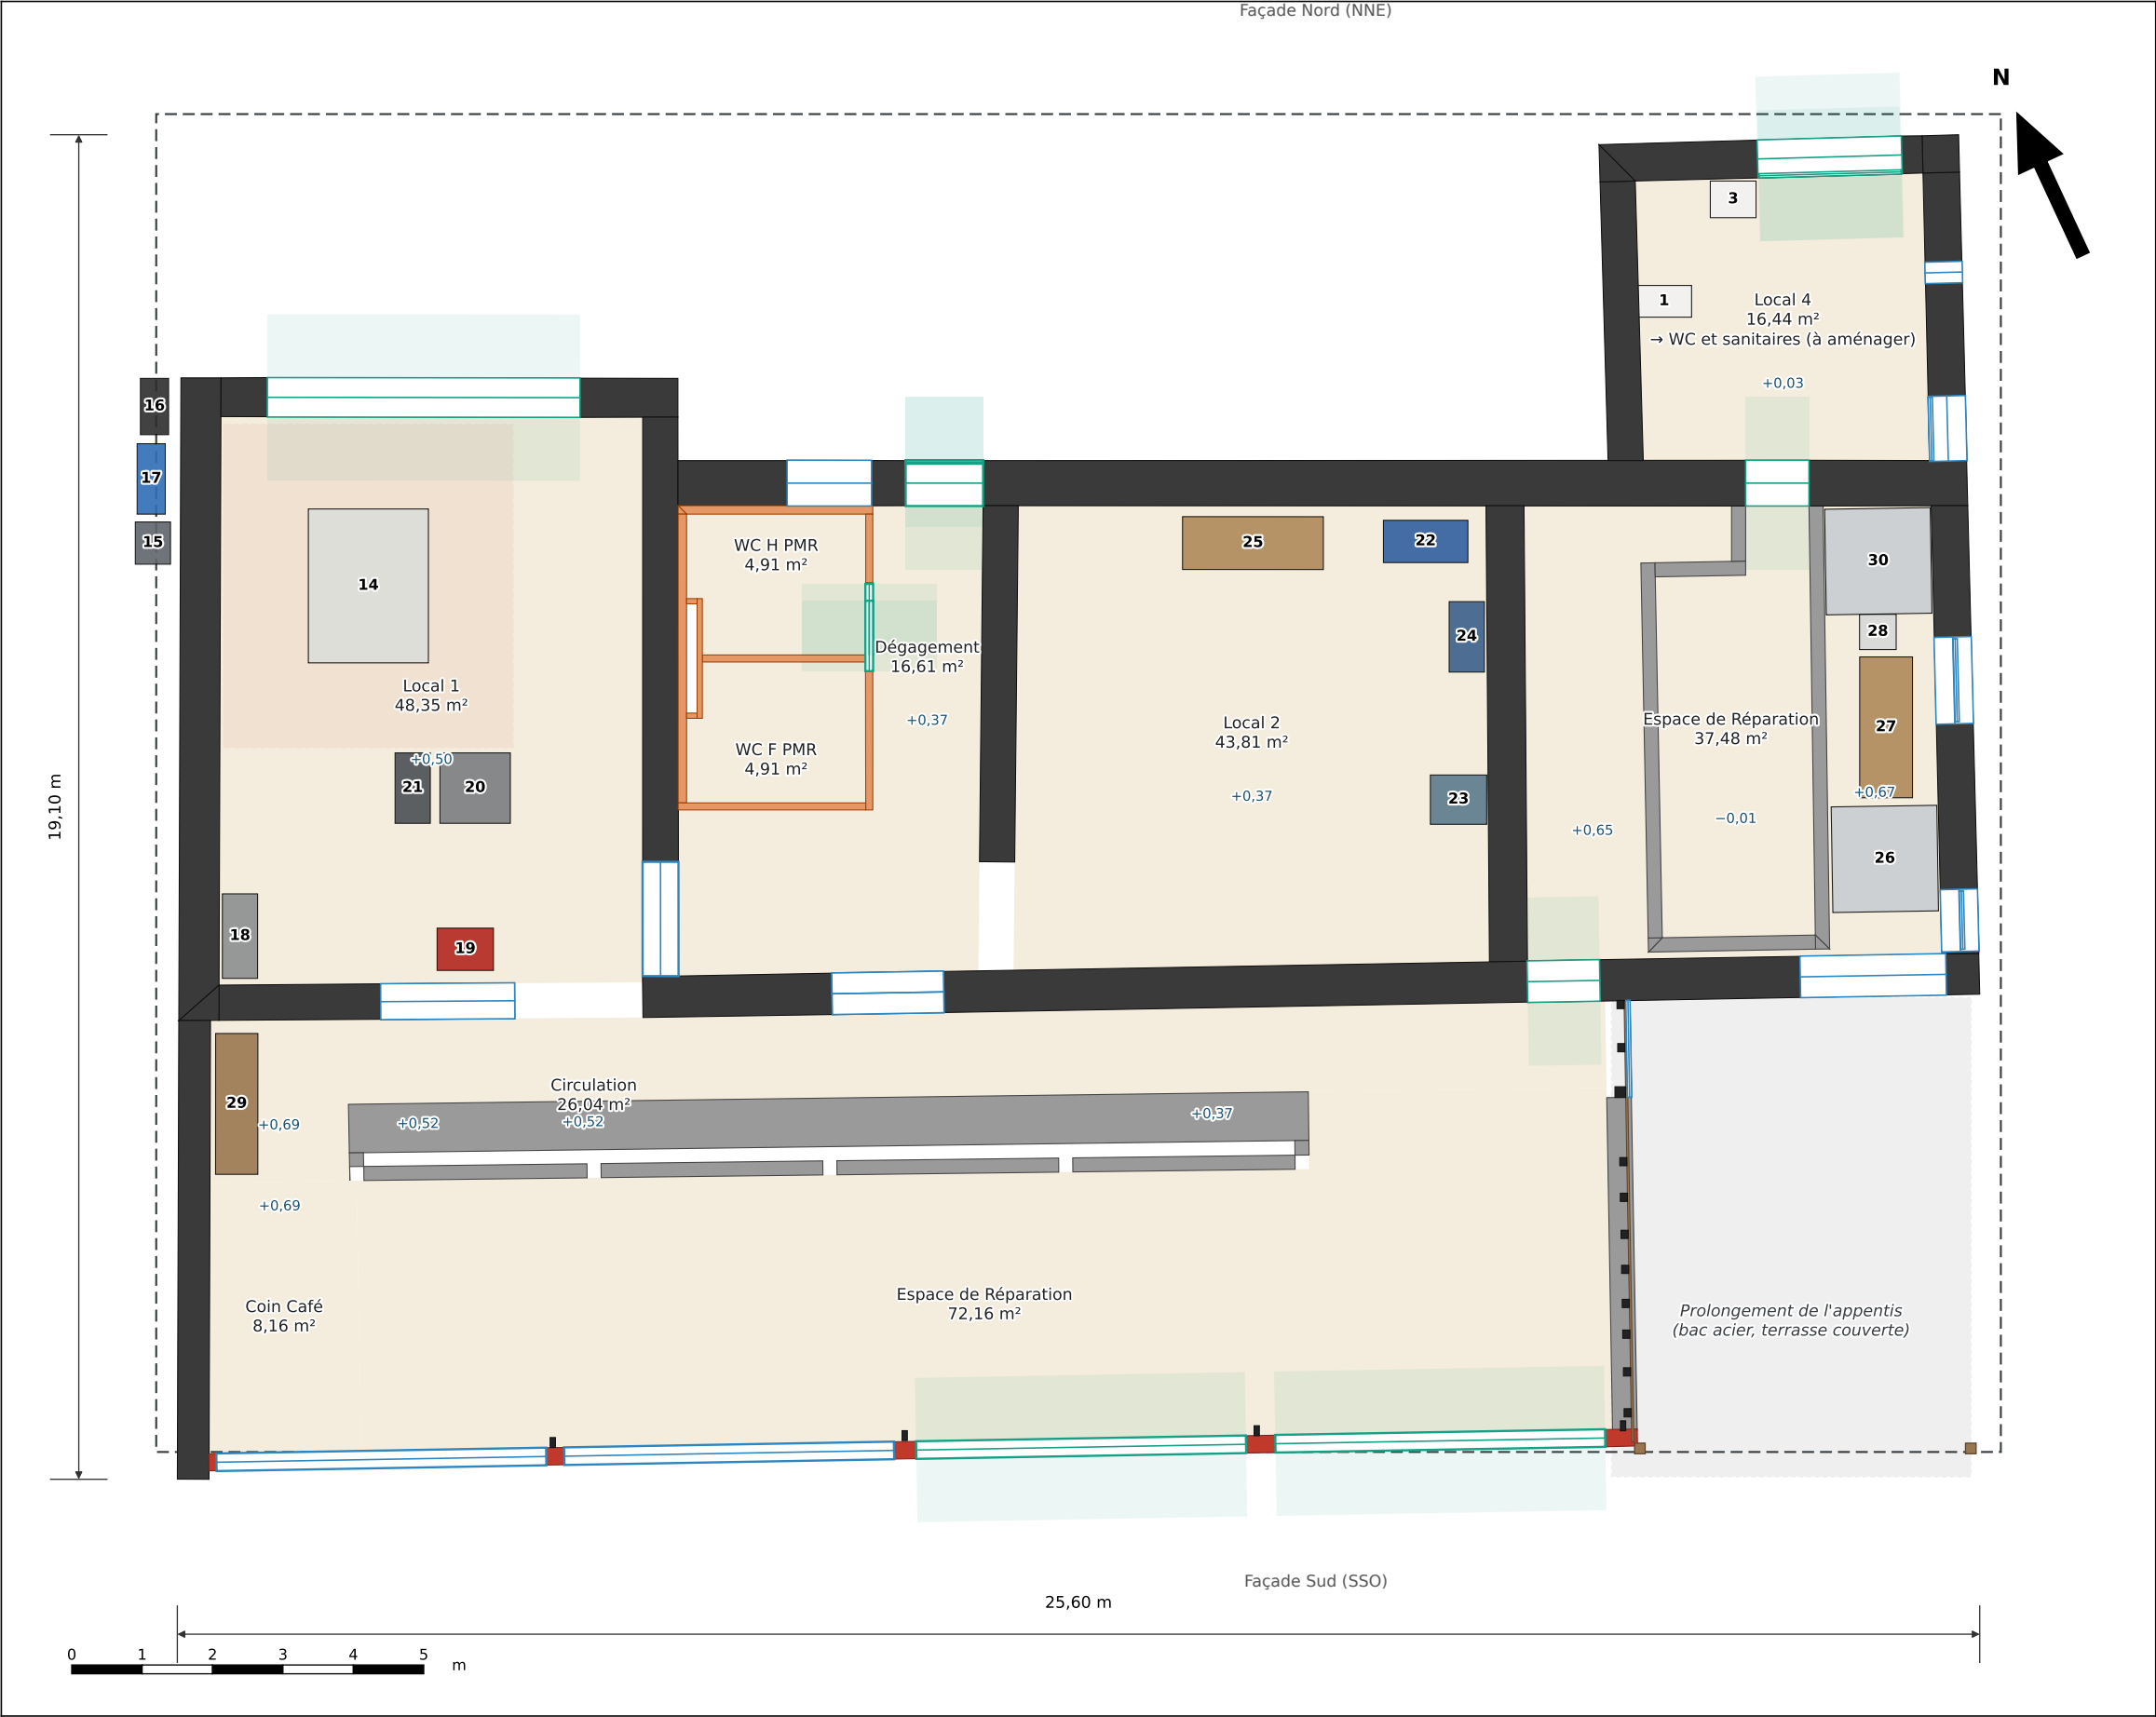

Nomenclature

- 1 WC suspendu PMR
450 × 780 × 800 mm · Local 4 · fixe
- 3 Lave-mains PMR
650 × 520 × 850 mm · Local 4 · fixe
- 14 Découpe laser GWEIKE M3 Ultra
2185 × 1705 × 1100 mm · Local 1
- 15 Refroidisseur du laser
600 × 500 × 900 mm · Extérieur
- 16 Bouteilles de gaz (laser, soudure)
800 × 400 × 1600 mm · Extérieur
- 17 Compresseur XPERTY 100 L, 2 CV
1000 × 400 × 800 mm · Extérieur
- 18 Scie à ruban métaux CORMAK (200 mm à 90°)
1200 × 500 × 1100 mm · Local 1
- 19 Presse d'atelier MEGA 30 t
800 × 600 × 1800 mm · Local 1
- 20 Table de soudure Demmeler 1000 × 1000
1000 × 1000 × 850 mm · Local 1
- 21 Poste à souder MIG-MAG
500 × 1000 × 1000 mm · Local 1
- 22 Tour à métaux HBM 250 × 550
1200 × 600 × 1250 mm · Local 2
- 23 Perceuse-fraiseuse BERNARDO (CM4, lecture digitale)
800 × 700 × 1900 mm · Local 2
- 24 Armoire d'outillage (forets, fraises, tarauds IZAR)
1000 × 500 × 1800 mm · Local 2
- 25 Établi
2000 × 750 × 900 mm · Local 2
- 26 Imprimante 3D grand format DOWELL3D (1 m³)
1500 × 1500 × 1900 mm · Espace de Réparation
- 27 Établi
2000 × 750 × 900 mm · Espace de Réparation
- 28 Imprimante 3D Bambu Lab H2S
500 × 520 × 630 mm · Espace de Réparation
- 29 Comptoir du coin café
2000 × 600 × 1100 mm · Circulation
- 30 Baie serveurs
1500 × 1500 × 1900 mm · Espace de Réparation
- Dégagement obligatoire (laser : 1,20 m)
- Zone à garder libre devant les portes (0,90 m)

Contrôles : 0 alerte(s) bloquante(s), 8 à vérifier (objets dans un mur, chevauchements, portes, passages < 0,90 m, aires PMR Ø 1,50 m). Dimensions des machines : catalogue de config.yaml (valeurs « estimé » à confirmer).